

**ỦY BAN NHÂN DÂN
HUYỆN TU MƠ RÔNG**

**CỘNG HÒA XÃ HỘI CHỦ NGHĨA VIỆT NAM
Độc lập - Tự do - Hạnh phúc**

Số: VT/UBND

Tu Mơ Rông, ngày 06 tháng 7 năm 2018

Về việc quản lý, khai thác quỹ đất
đọc Quốc lộ 40B trên địa bàn huyện

Kính gửi:

- Phòng Tài nguyên và Môi trường;
- Phòng Kinh tế - Hạ tầng;
- UBND xã Tu Mơ Rông;
- UBND xã Ngọc Lậy.

Thực hiện Công văn số 1274/UBND-HTKT ngày 24/5/2018 của UBND tỉnh Kon Tum về việc quản lý, khai thác quỹ đất đọc các Quốc lộ trên địa bàn tỉnh,

UBND huyện đề nghị các đơn vị, UBND các xã triển khai thực hiện một số nội dung sau:

1. UBND xã Tu Mơ Rông và xã Ngọc Lậy:

Công khai và quản lý chặt chẽ đối với diện tích đất đọc tuyến đường Quốc lộ 40B trên địa bàn xã. Nghiêm cấm việc lấn chiếm, tự ý chuyển đổi, chuyển nhượng, chuyển mục đích sử dụng đất, xây dựng các công trình trái phép tại các vị trí quản lý, khai thác quỹ đất đọc Quốc lộ 40B (xã Ngọc Lậy 5 vị trí, xã Tu Mơ Rông 4 vị trí. Có sơ đồ kèm theo)

2. Phòng Tài nguyên và Môi trường:

- Phối hợp với các đơn vị liên quan, UBND các xã quản lý chặt chẽ đối với diện tích đất đọc tuyến đường Quốc lộ 40B trên địa bàn huyện theo Công văn số 1274/UBND-HTKT ngày 24/5/2018 của UBND tỉnh Kon Tum.

- Lập dự toán, đo đạc phân lô chi tiết đối với khu vực khai thác, phát triển quỹ đất tỷ lệ 1/2000. (9 vị trí tại 2 xã Tu Mơ Rông và xã Ngọc Lậy). Tham mưu UBND huyện bổ sung điều chỉnh quy hoạch sang đất phi nông nghiệp và đưa vào kế hoạch sử dụng đất năm 2019.

3. Phòng Kinh tế - Hạ tầng:

Chủ trì, phối hợp với các đơn vị liên quan tăng cường công tác thanh tra, kiểm tra việc xây dựng công trình theo đúng quy hoạch, kiên quyết xử lý, hoặc đề xuất tham mưu xử lý các trường hợp vi phạm theo quy định.

UBND huyện báo đề các đơn vị, UBND các xã biết thực hiện./.

Nơi nhận:

- Như trên;
- CT, các PCT UBND huyện;
- Lưu VT-VP



TM. ỦY BAN NHÂN DÂN
CHỦ TỊCH
PHÓ CHỦ TỊCH


VƯƠNG VĂN MƯỜI

SƠ ĐỒ ĐỀ XUẤT VỊ TRÍ ĐẤT CẦN QUẢN LÝ, KHAI THÁC DẠC QUỐC LỘ 40B

Vị trí 15 - 18: Thôn Tu Mơ Rông, xã Tu Mơ Rông, huyện Tu Mơ Rông, tỉnh Kon Tum

Diện tích: Khoảng 122.929,5 m²

(Kèm theo Công văn số 11/UBND ngày 06 tháng 7 năm 2018 của UBND huyện Tu Mơ Rông)

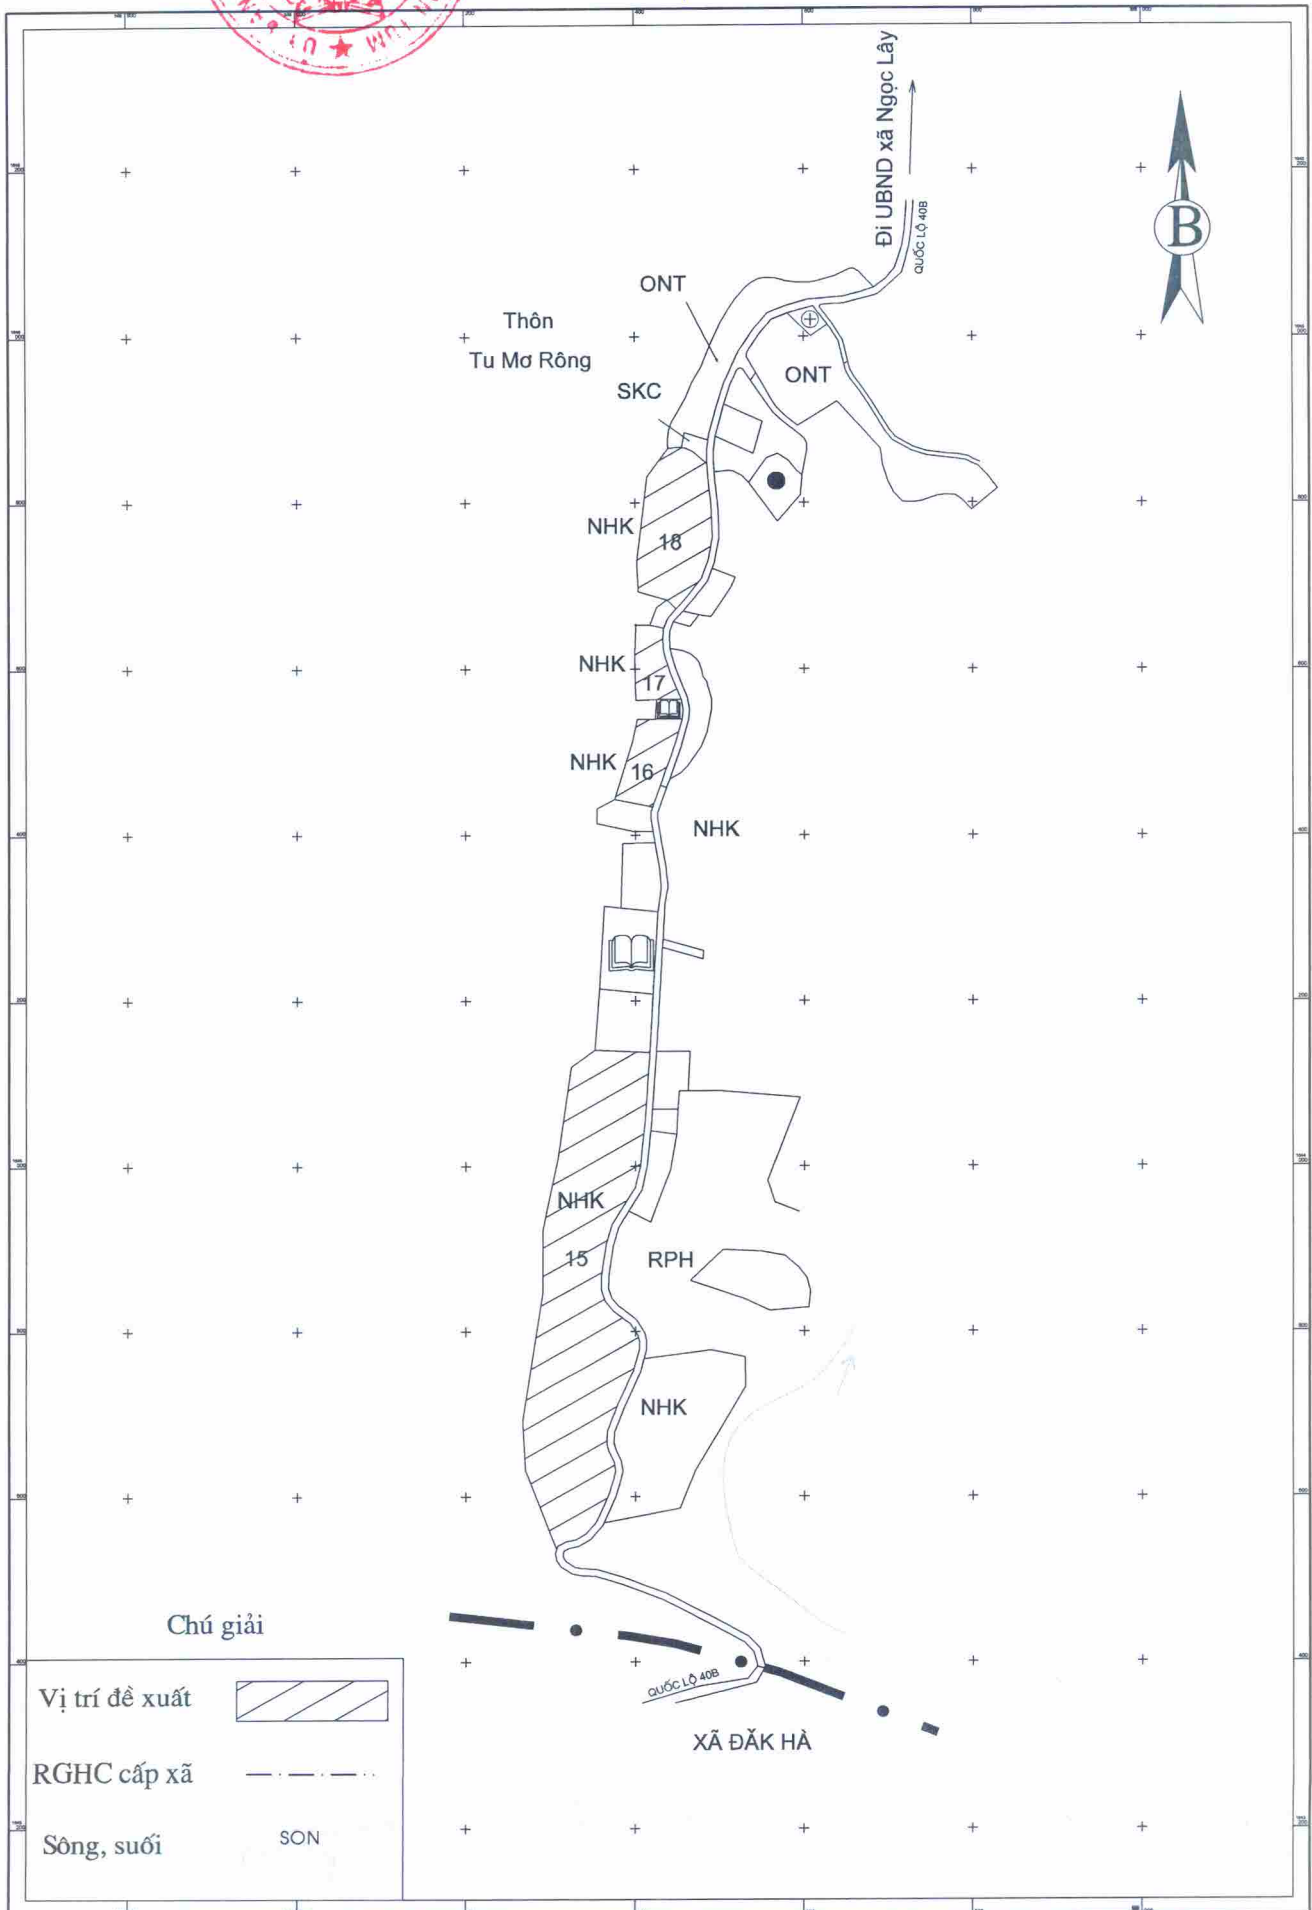

SƠ ĐỒ ĐỀ XUẤT VỊ TRÍ ĐẤT CẦN QUẢN LÝ, KHAI THÁC ĐỌC QUỐC LỘ 40B

Vị trí 19 - 23: Thôn Đăk Kinh 1+2 xã Ngọc Lậy, huyện Tu Mơ Rông, tỉnh Kon Tum

Diện tích: Khoảng 229.838,1 m²

(Kèm theo Công văn số 777/UBND ngày 06 tháng 7 năm 2018 của UBND huyện Tu Mơ Rông)

